


Planta de implantação cotada

COZINHA 5,00 × 2,50 m | Estudo prévio | Revisão 03 - 15/10/2026

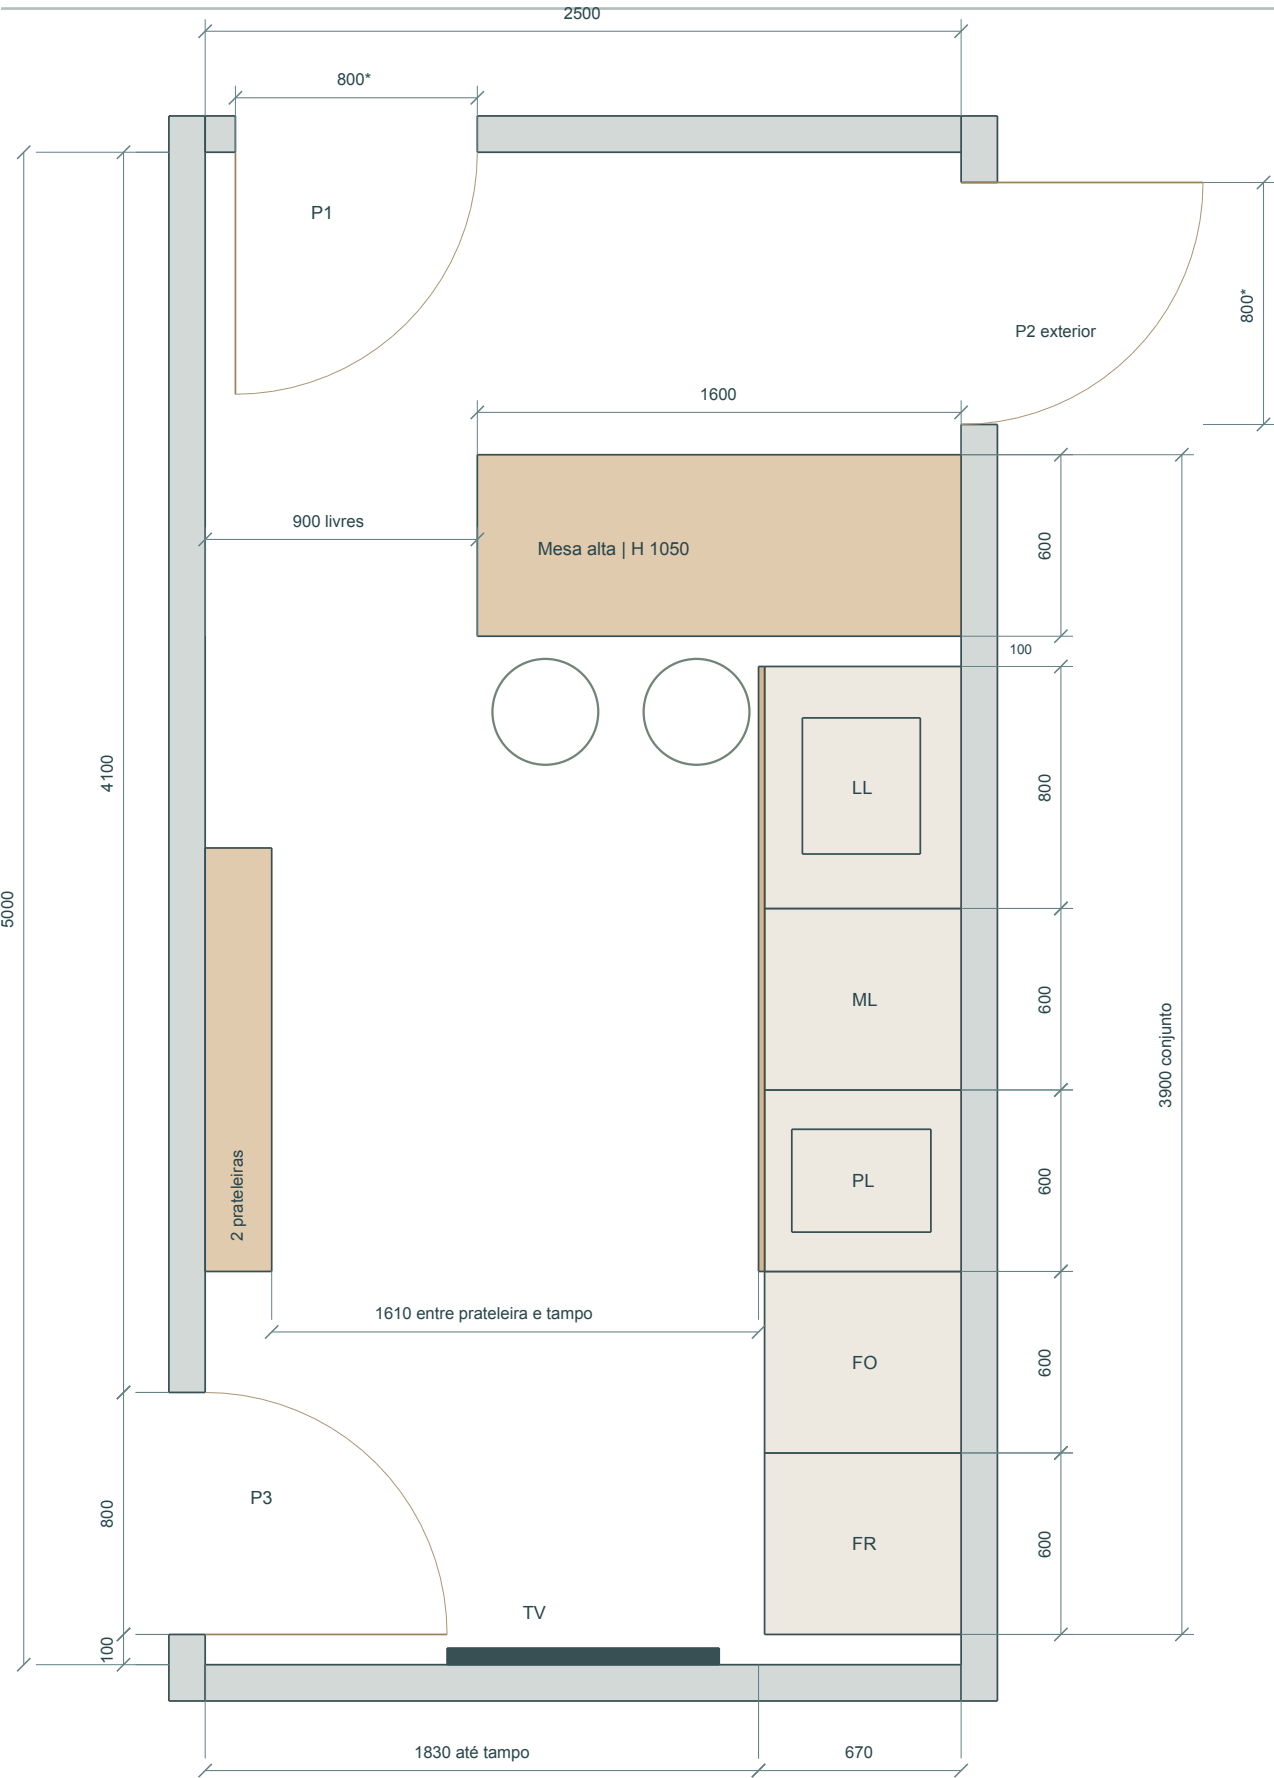

Cozinha + zona de refeições

Área interior: 12,50 m².
Frigorífico: altura confirmada de 1773 mm.
FR 600 | FO 600 | PL 600 | ML 600 | LL 800.
Móveis: Y=100 a 3300; intervalo: 100 mm.
Península: 1600 × 600 mm, altura 1050 mm.
Dois bancos de assento a 750 mm.
Mesa: X=900 a 2500; Y=3400 a 4000.
Passagem na ponta da mesa: 900 mm.
Bancos do lado da cozinha, junto à mesa.
Afastar bancos para acesso amplo ao lava-loiça.


Duas prateleiras na parede oposta.
1400 × 220 mm, espessura proposta 35 mm.
Y=1300 a 2700; alturas: 1350 e 1750 mm.

Medidas por confirmar

P1 / P3: acessos interiores; P2: exterior.
* Portas de 800 mm e posições provisórias.
P2: abertura para fora proposta.
Frigorífico: largura / profundidade provisórias.
Confirmar circulação com bancos em uso.
Pé-direito 2600 mm; paredes 120 mm assumidos.
Bancada 900 mm; profundidade máx. 670 mm.

Planta de iluminação cotada

COZINHA 5,00 × 2,50 m | Estudo prévio | Revisão 03 - 15/10/2026

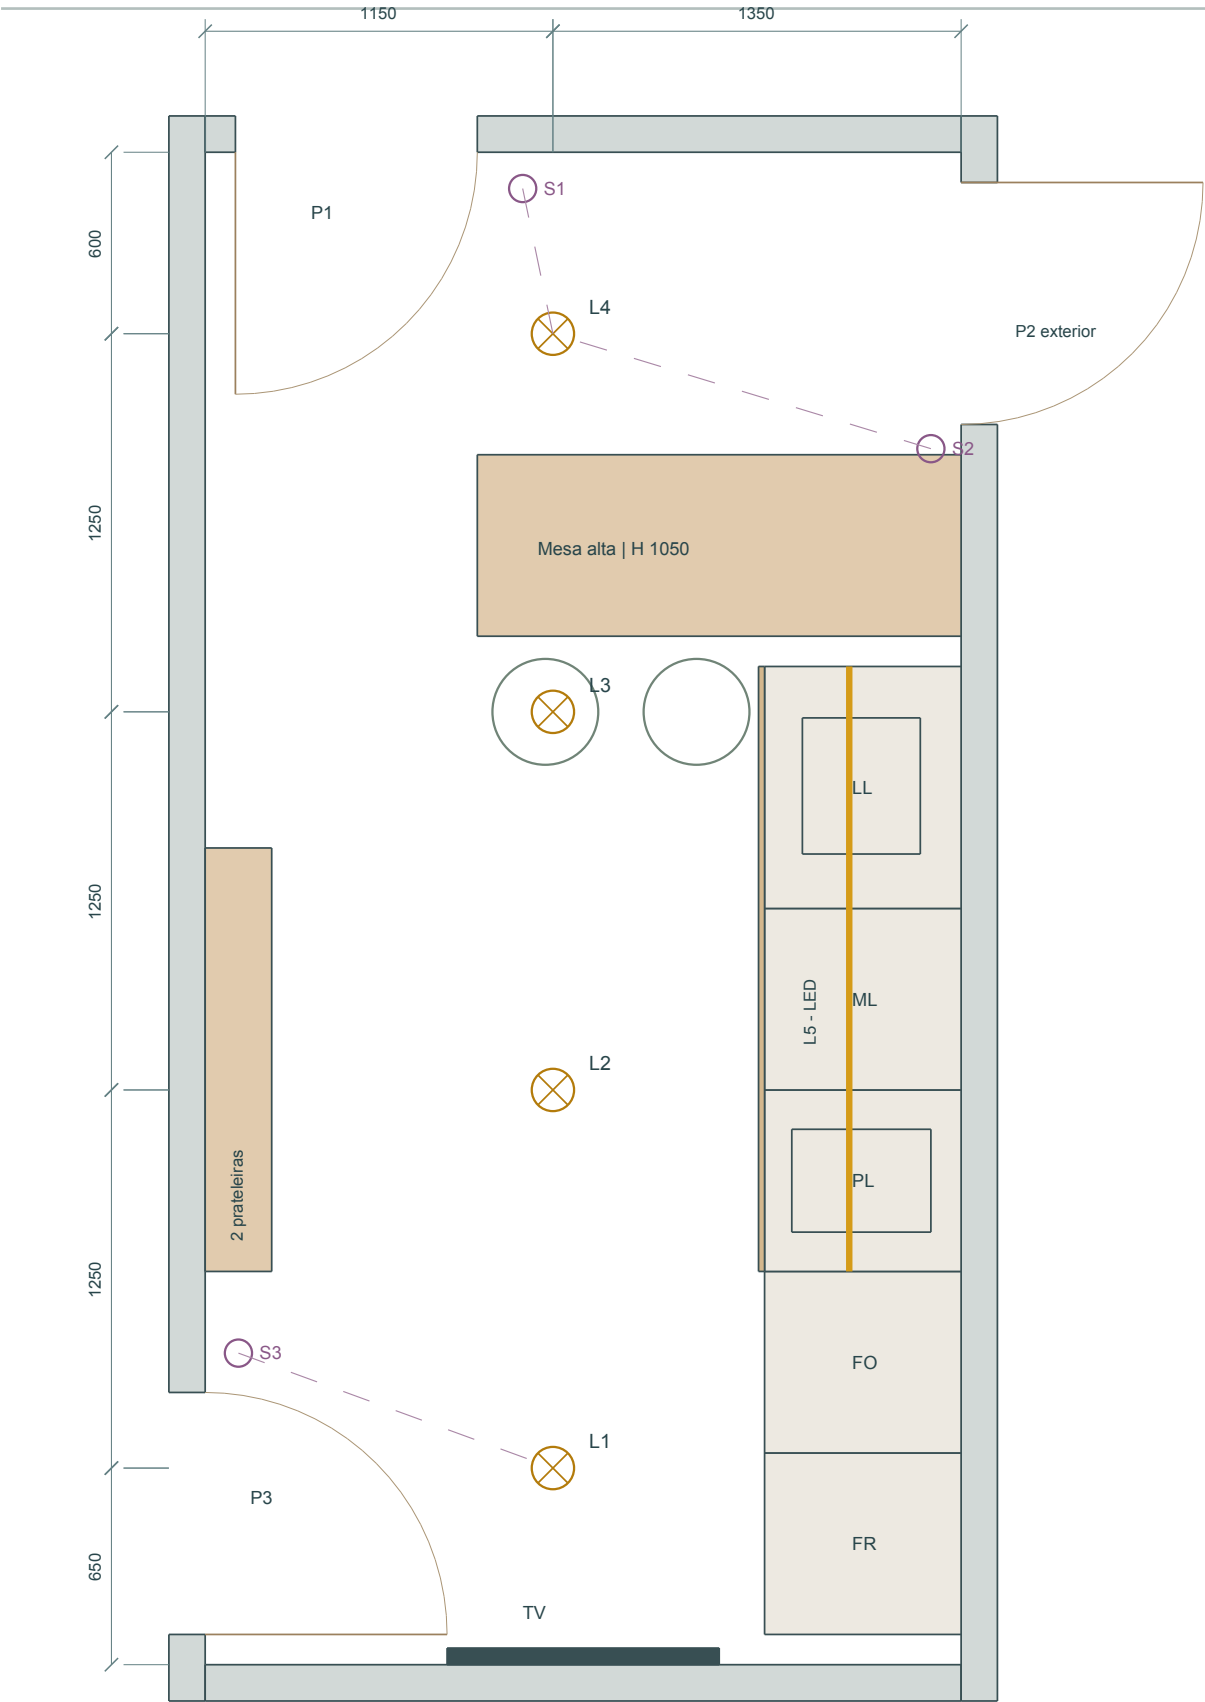

Iluminação proposta

L1-L4: pontos de teto, eixo X=1150 mm.
Y desde a parede da TV:
650 / 1900 / 3150 / 4400 mm.
Intervalos: 1250 mm.

L5: LED sob os armários, extensão 2000 mm.
De Y=1300 a Y=3300; altura aprox. 1510 mm.
Luz quente de 3000 K proposta.


Comandos e legenda

Círculo com cruz: ponto de teto.
Linha dourada: LED da bancada.
S1 / S2 / S3: comandos junto aos acessos.
Teto comandado nos três acessos.
LED com comando separado em S2.
Altura proposta dos comandos: 1100 mm.
Tracejado: relação de comando, não cablagem.

Posições indicativas, sem cálculo luminotécnico.
Potências, circuitos e instalação a definir
pelo técnico responsável.

Exaustão: percurso e cotas

COZINHA 5,00 × 2,50 m | Estudo prévio | Revisão 03 - 15/10/2026

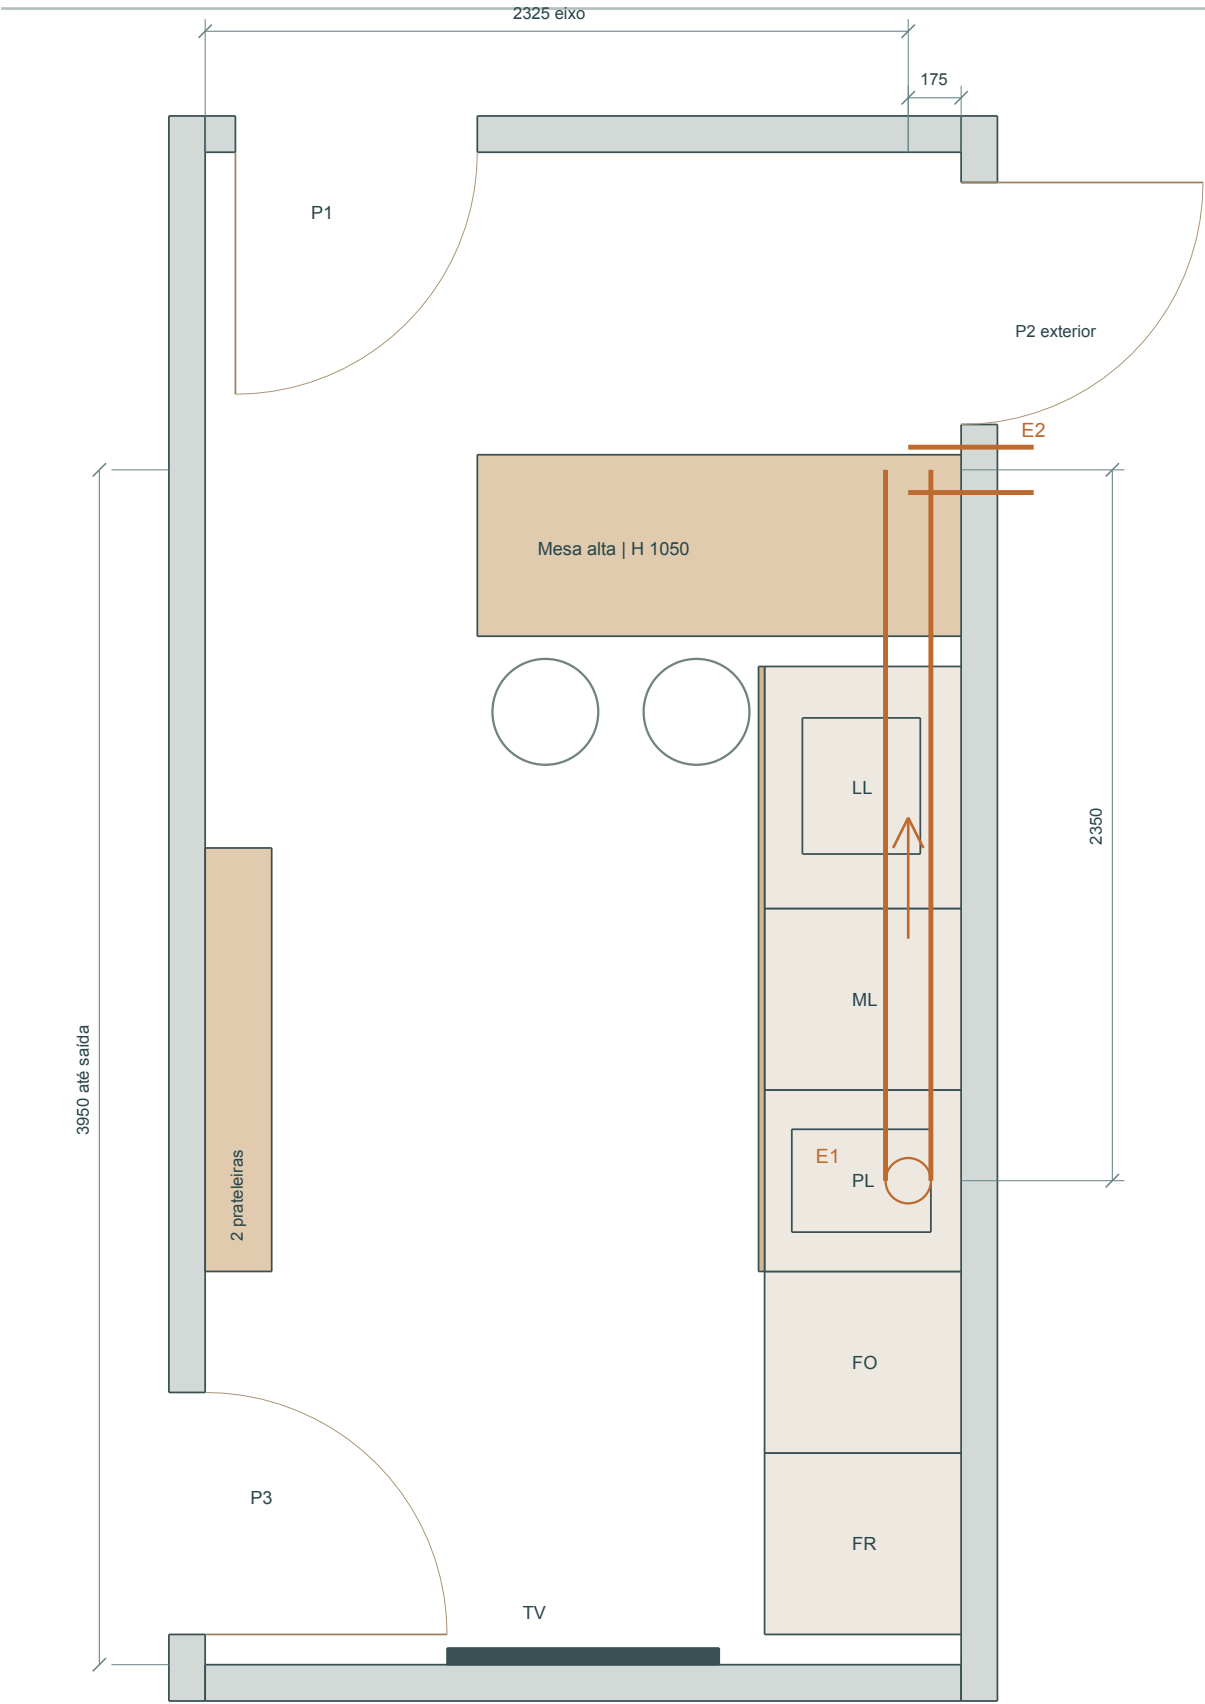

Traçado proposto - a confirmar

E1: subida sobre o exaustor da placa.
Eixo em planta: X=2325 / Y=1600 mm.
Subida de Z=1510 até Z=2400 mm: 890 mm.
Troço longitudinal: 2350 mm, até Y=3950.
Saída junto à porta exterior P2 (E2).
Troço final até face exterior: 295 mm.
Eixo da saída: 2400 mm acima do chão.

Tubo circular Ø150 mm indicativo.
Percurso de eixo aprox. 3,54 m até fachada.
Dois desvios de 90°, a resolver com curvas.
Caixa de ocultação proposta acima dos móveis:
X=2100..2500; Y=1300..4000; Z=2250..2550.


Condições de instalação

Confirmar diâmetro com o modelo do exaustor.
Validar caudal, perdas, curvas e passagem real.
Prever acesso de manutenção e terminal exterior.
Saída para exterior: sem ligação a conduta de fumos.
Não é projeto de execução de ventilação.

Referência de princípio: manual Bosch de exaustor, 9000660864_B; solução final depende do aparelho.

Alçado dos móveis e frigorífico

COZINHA 5,00 × 2,50 m | Estudo prévio | Revisão 03 - 15/10/2026

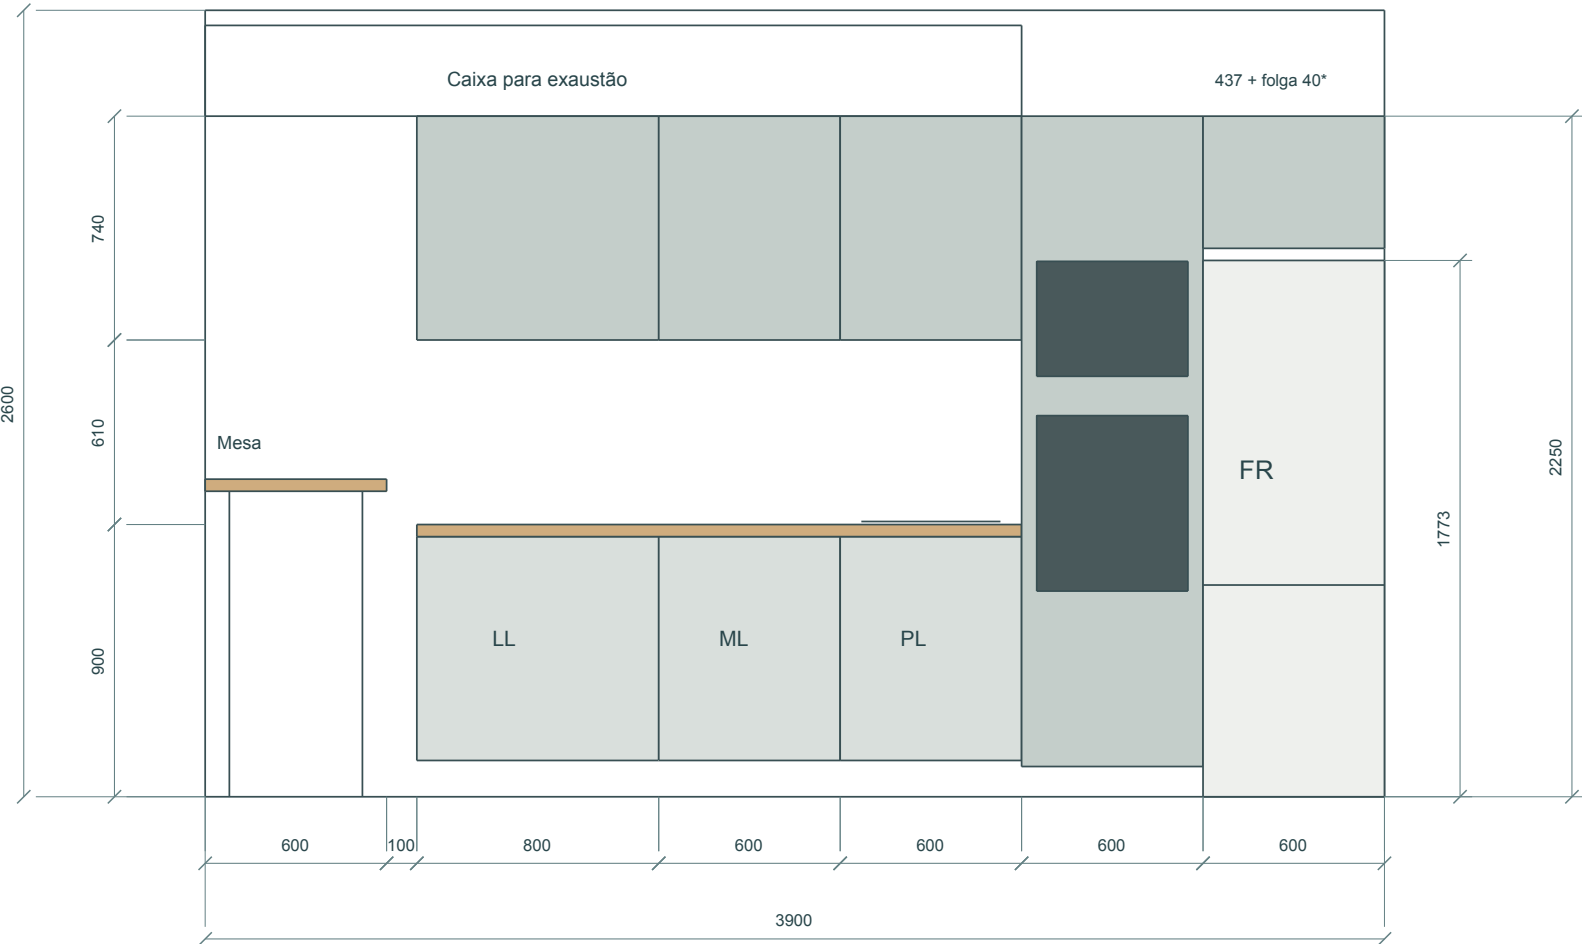

Frigorífico corrigido

Altura: 1773 mm a partir do chão.
Armário superior: 437 mm propostos.
Folga superior: 40 mm ilustrativos*.
Topo do armário: 2250 mm.
Largura / profundidade ainda provisórias.

* Confirmar ventilação e folgas do fabricante.
Caixa de exaustão: de 2250 a 2550 mm.
Bancada: 900 mm; tampo: 40 mm.
Armários superiores: 1510 a 2250 mm.
Península: 1050 mm de altura.


Orientação

À esquerda: porta exterior e mesa alta.
À direita: frigorífico junto à parede da TV.
TV: 900 × 510 mm ilustrativos.
Base a 1190 mm; centro a 1445 mm.
Alçado esquemático; confirmar equipamentos.

Prateleiras e mesa alta: pormenores

COZINHA 5,00 × 2,50 m | Estudo prévio | Revisão 03 - 15/10/2026

Parede oposta - vista das prateleiras

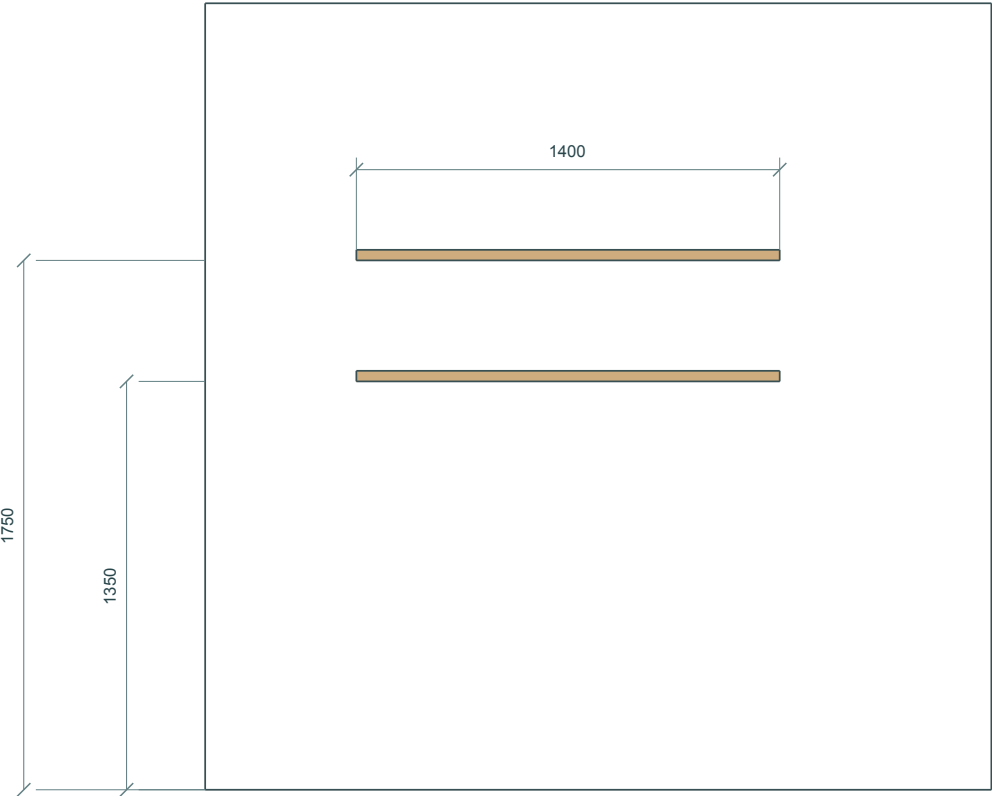

Prateleiras

Duas peças de 1400 × 220 × 35 mm.
Altura à face inferior: 1350 e 1750 mm.
Na planta: Y=1300 a 2700 mm.
Fixação e carga a dimensionar para a parede.

Mesa e bancos

Mesa de 1600 × 600 × 1050 mm.
Tampo de 40 mm; estrutura metálica escura.
Dois bancos com assento a 750 mm.
Assento circular ilustrativo: Ø350 mm.
Bancos colocados do lado da cozinha.
Passagem livre na ponta: 900 mm.
Verificar passagem com pessoas sentadas.
Mesa alta - vista de frente

